


**SEGMENT B
MIESZKANIE B 102**

1-POKOJOWE



LOKALIZACJA	PIĘTRO 2
WYSOKOŚĆ	2,77 m
POWIERZCHNIA UŻYTKOWA	43,95 m²
KORYTARZ	3,52 m ²
SALON	29,34 m ²
KUCHNIA	6,66 m ²
ŁAZIENKA	4,43 m ²
POWIERZCHNIA BALKONU	7,72 m ²
POWIERZCHNIA UŻYTKOWA LICZONA wg PN-ISO 9836 :/ 1997	

SKALA 1:100

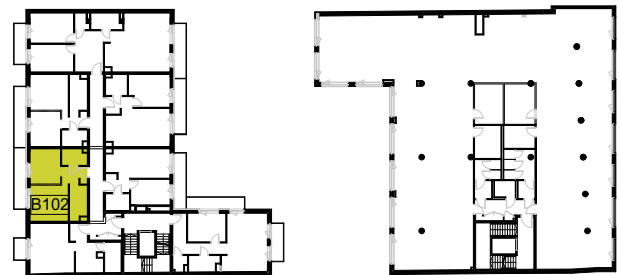

INWESTOR:
NW sp. z o.o. MG8 sp. k.
UL.SZKOLNA 1, 61-832 POZNAŃ

BIURO SPRZEDAŻY:
NIERUCHOMOŚCI WIELKOPOLSKI
-POŚREDNICTWO SP. Z O.O.
UL. GARBARY 53/2 IIP., POZNAŃ

PROJEKT:
PRACOWNIA PROJEKTOWA
STERZYŃSKI SUCHARSKI
UL. SZEWSKA 20/5, POZNAŃ

