



# BUDYNEK USŁUGOWO-MIESZKALNY\_POZNAŃ, UL. MAŁE GARBARY 8

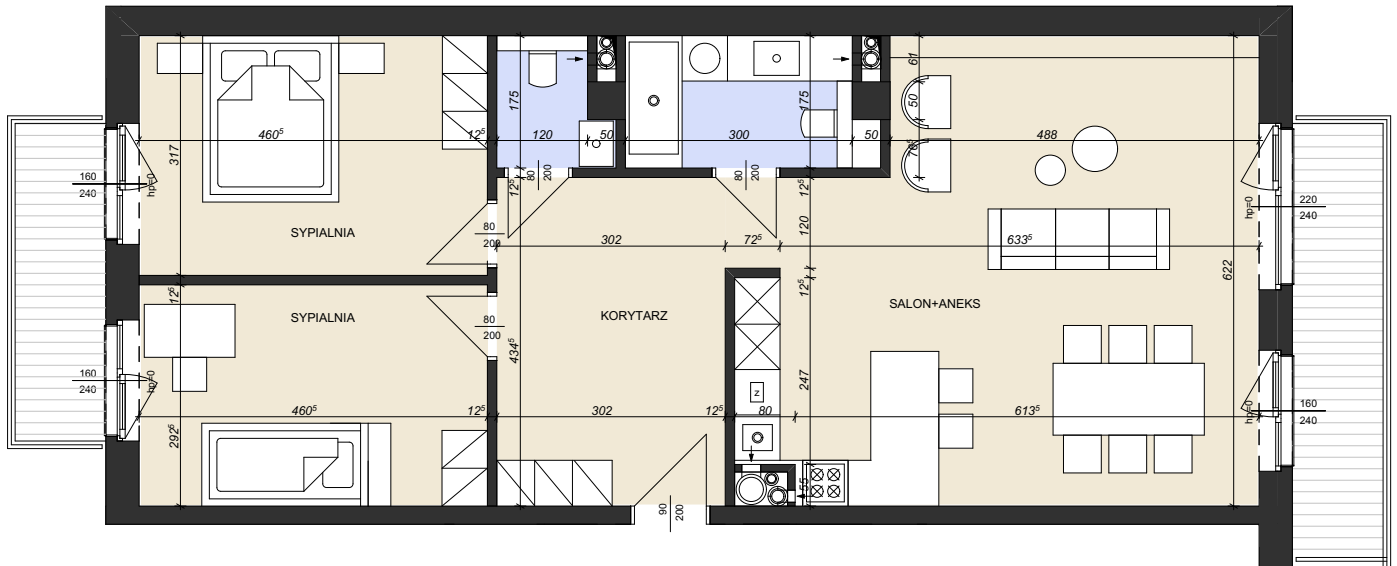


## SEGMENT B MIESZKANIE B 104

3-POKOJOWE

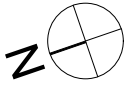

LOKALIZACJA	PIĘTRO 2
WYSOKOŚĆ	2,77m
POWIERZCHNIA UŻYTKOWA	<b>87,02 m<sup>2</sup></b>
KORYTARZ	13,06 m <sup>2</sup>
SALON + ANEKS	38,54 m <sup>2</sup>
SYPIALNIA	13,32 m <sup>2</sup>
SYPIALNIA	14,44 m <sup>2</sup>
ŁAZIENKA	5,37 m <sup>2</sup>
TOALETA	2,29 m <sup>2</sup>

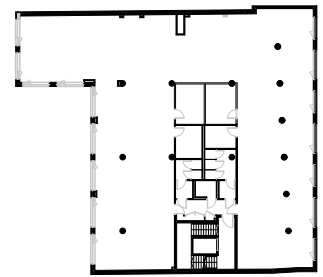

POWIERZCHNIA BALKONU 5,04 m<sup>2</sup> + 6,89 m<sup>2</sup>

POWIERZCHNIA UŻYTKOWA LICZONA wg PN-ISO 9836 :/ 1997

SKALA 1:100

INWESTOR:  
NW sp. z o.o. MG8 sp. k.  
UL.SZKOLNA 1, 61-832 POZNAŃ

BIURO SPRZEDAŻY:  
NIERUCHOMOŚCI WIELKOPOLSKI  
POŚREDNICTWO SP. Z O.O.  
UL. GARBARY 53/2 IIP., POZNAŃ

PROJEKT:  
PRACOWNIA PROJEKTOWA  
STERZYŃSKI SUCHARSKI  
UL. SZEWSKA 20/5, POZNAŃ

