



# BUDYNEK USŁUGOWO-MIESZKALNY\_POZNAŃ, UL. MAŁE GARBARY 8

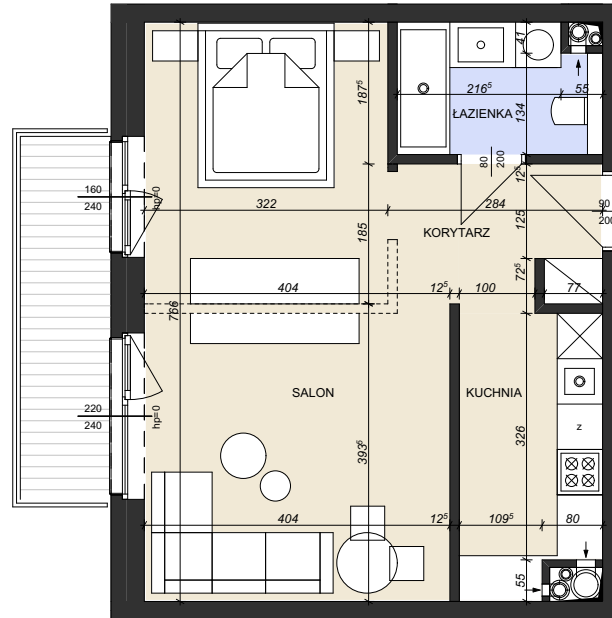



## SEGMENT B MIESZKANIE B 202

### 1-POKOJOWE

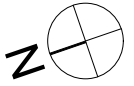

LOKALIZACJA	PIĘTRO 2
WYSOKOŚĆ	2,77 m
POWIERZCHNIA UŻYTKOWA	<b>44,01 m<sup>2</sup></b>
KORYTARZ	3,52 m <sup>2</sup>
SALON	29,34 m <sup>2</sup>
KUCHNIA	6,69 m <sup>2</sup>
ŁAZIENKA	4,46 m <sup>2</sup>
POWIERZCHNIA BALKONU	5,76 m <sup>2</sup>
POWIERZCHNIA UŻYTKOWA LICZONA wg PN-ISO 9836 :/ 1997	

SKALA 1:100

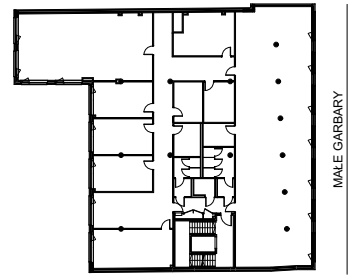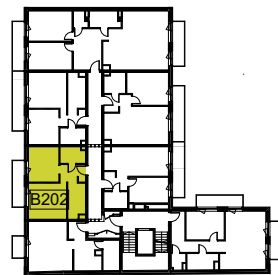

MAŁE GARBARY

INWESTOR:  
NW sp. z o.o. MG8 sp. k.  
UL.SZKOLNA 1, 61-832 POZNAŃ

BIURO SPRZEDAŻY:  
NIERUCHOMOŚCI WIELKOPOLSKI  
-POŚREDNICTWO SP. Z O.O.  
UL. GARBARY 53/2 IIP., POZNAŃ

PROJEKT:  
PRACOWNIA PROJEKTOWA  
STERZYŃSKI SUCHARSKI  
UL. SZEWSKA 20/5, POZNAŃ

