



BUDYNEK USŁUGOWO-MIESZKALNY_POZNAŃ, UL. MAŁE GARBARY 8


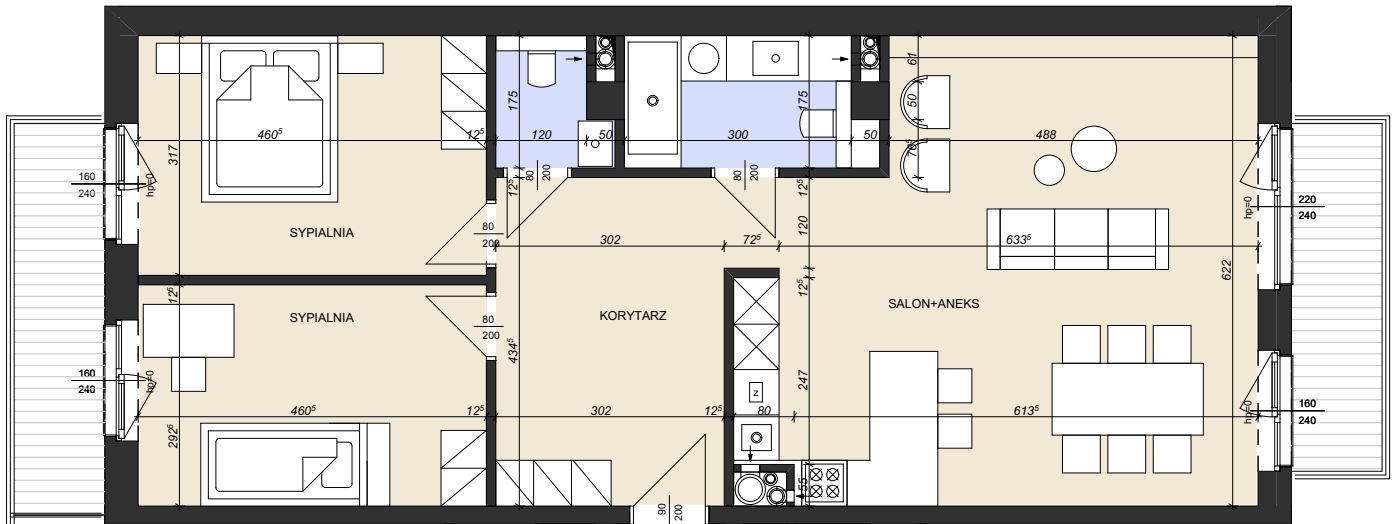


SEGMENT B MIESZKANIE B 204

3-POKOJOWE

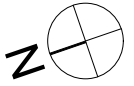

LOKALIZACJA	PIĘTRO 2
WYSOKOŚĆ	2,77m
POWIERZCHNIA UŻYTKOWA	87,02 m²
KORYTARZ	13,06 m ²
SALON + ANEKS	38,54 m ²
SYPIALNIA	13,32 m ²
SYPIALNIA	14,44 m ²
ŁAZIENKA	5,37 m ²
TOALETA	2,29 m ²

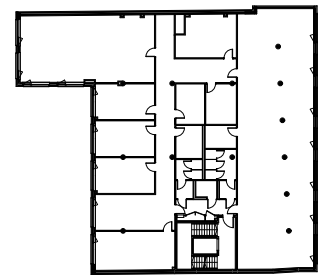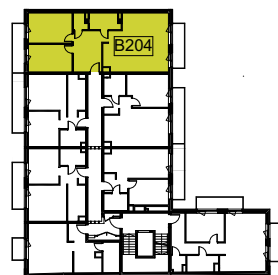

MAŁE GARBARY

POWIERZCHNIA BALKONU 5,52 m² + 6,22 m²

POWIERZCHNIA UŻYTKOWA LICZONA wg PN-ISO 9836 :/ 1997

SKALA 1:100

INWESTOR:
NW sp. z o.o. MG8 sp. k.
UL.SZKOLNA 1, 61-832 POZNAŃ

BIURO SPRZEDAŻY:
NIERUCHOMOŚCI WIELKOPOLSKI
POŚREDNICTWO SP. Z O.O.
UL. GARBARY 53/2 IIP., POZNAŃ

PROJEKT:
PRACOWNIA PROJEKTOWA
STERZYŃSKI SUCHARSKI
UL. SZEWSKA 20/5, POZNAŃ

