

**SEGMENT B  
MIESZKANIE B 207**

**2-POKOJOWE**




LOKALIZACJA	PIĘTRO 2
WYSOKOŚĆ	2,77m
POWIERZCHNIA UŻYTKOWA	<b>58,04 m<sup>2</sup></b>
KORYTARZ	11,33 m <sup>2</sup>
SALON + ANEKS	27,08 m <sup>2</sup>
SYPIALNIA	12,11 m <sup>2</sup>
ŁAZIENKA	5,24 m <sup>2</sup>
GARDEROBA	2,28 m <sup>2</sup>

POWIERZCHNIA BALKONU 5,76 m<sup>2</sup>+ 4,68 m<sup>2</sup>

POWIERZCHNIA UŻYTKOWA LICZONA wg PN-ISO 9836 :/ 1997

SKALA 1:100

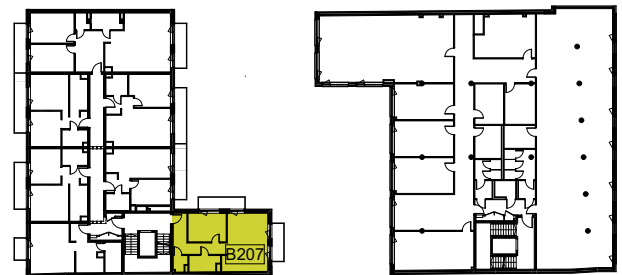

INWESTOR:  
NW sp. z o.o. MG8 sp. k.  
UL.SZKOLNA 1, 61-832 POZNAŃ

BIURO SPRZEDAŻY:  
NIERUCHOMOŚCI WIELKOPOLSKI  
-POŚREDNICTWO SP. Z O.O.  
UL. GARBARY 53/2 IIP., POZNAŃ

PROJEKT:  
PRACOWNIA PROJEKTOWA  
STERZYŃSKI SUCHARSKI  
UL. SZEWSKA 20/5, POZNAŃ

