

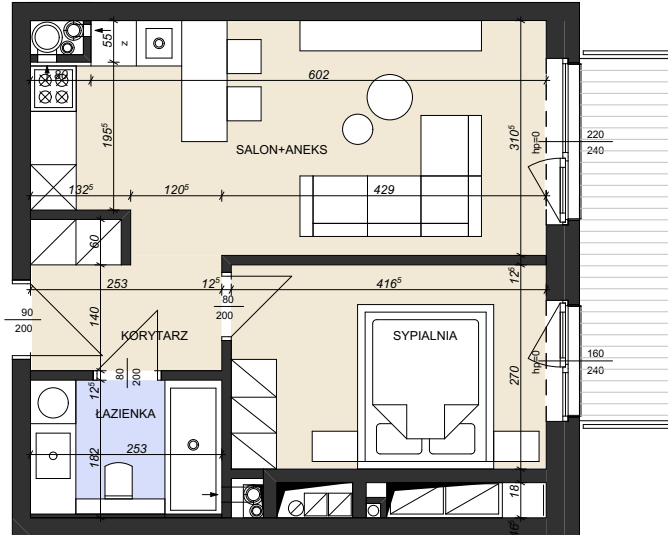
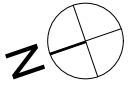


BUDYNEK USŁUGOWO-MIESZKALNY_POZNAŃ, UL. MAŁE GARBARY 8

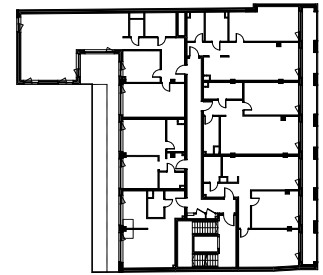

SEGMENT B MIESZKANIE B 406	2-POKOJOWE
LOKALIZACJA	PIĘTRO 4
WYSOKOŚĆ	2,77 m
POWIERZCHNIA UŻYTKOWA	39,59 m²
KORYTARZ	4,37 m ²
SALON + ANEKS	19,72 m ²
SYPIALNIA	11,11 m ²
ŁAZIENKA	4,39 m ²
POWIERZCHNIA BALKONU	5,75 m ²
POWIERZCHNIA UŻYTKOWA LICZONA wg PN-ISO 9836 :/ 1997	
	SKALA 1:100
INWESTOR: NW sp. z o.o. MG8 sp. k. UL.SZKOLNA 1, 61-832 POZNAŃ	
BIURO SPRZEDAŻY: NIERUCHOMOŚCI WIELKOPOLSKI -POŚREDNICTWO SP. Z O.O. UL. GARBARY 53/2 IIP., POZNAŃ	
PROJEKT: PRACOWNIA PROJEKTOWA STERZYŃSKI SUCHARSKI UL. SZEWSKA 20/5, POZNAŃ	

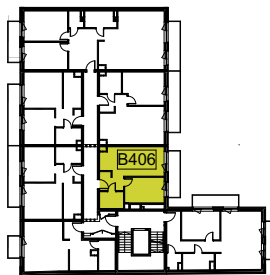

MAŁE GARBARY

