
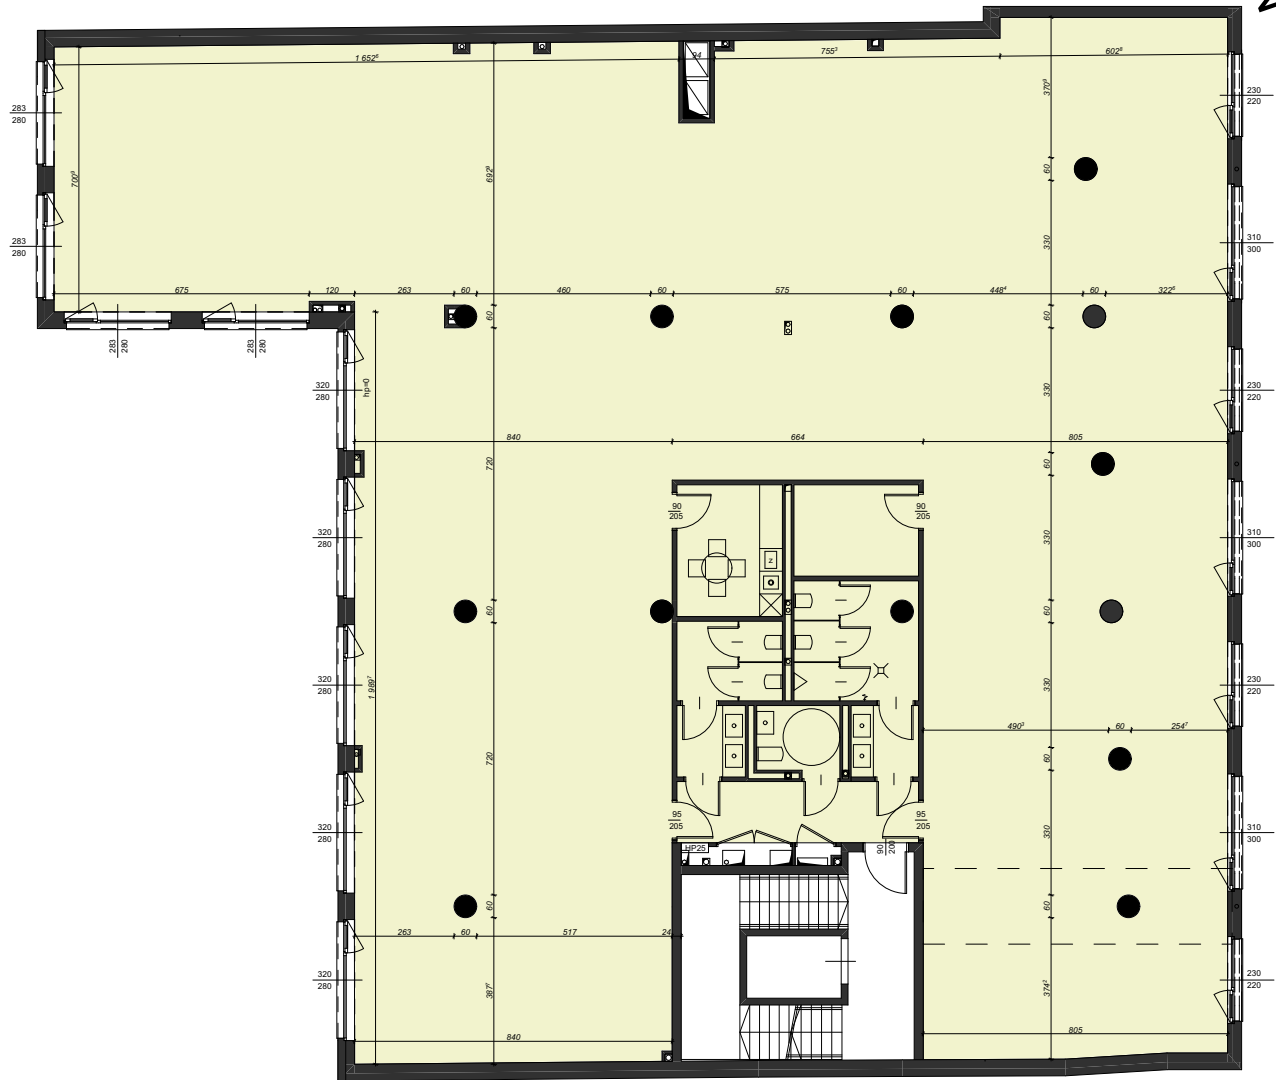


BUDYNEK USŁUGOWO-MIESZKALNY_POZNAŃ, UL. MAŁE GARBARY 8

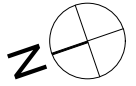

SEGMENT A LOK.USŁ. UA004

LOKALIZACJA

PIĘTRO 2

WYSOKOŚĆ

3,25 m

POWIERZCHNIA UŻYTKOWA

633,51 m²

POWIERZCHNIA UŻYTKOWA LICZONA wg PN-ISO 9836 :/ 1997

SKALA 1:200



INWESTOR:
NW sp. z o.o. MG8 sp. k.
UL.SZKOLNA 1, 61-832 POZNAŃ

BIURO SPRZEDAŻY:
NIERUCHOMOŚCI WIELKOPOLSKI
-POŚREDNICTWO SP. Z O.O.
UL. GARBARY 53/2 IIP., POZNAŃ

PROJEKT:
PRACOWNIA PROJEKTOWA
STERZYŃSKI SUCHARSKI
UL. SZEWSKA 20/5, POZNAŃ



EASST.COM
ARCHITECTURAL SOLUTIONS

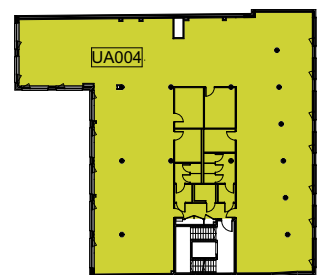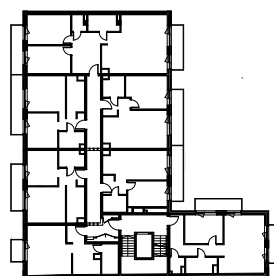

MAŁE GARBARY

