
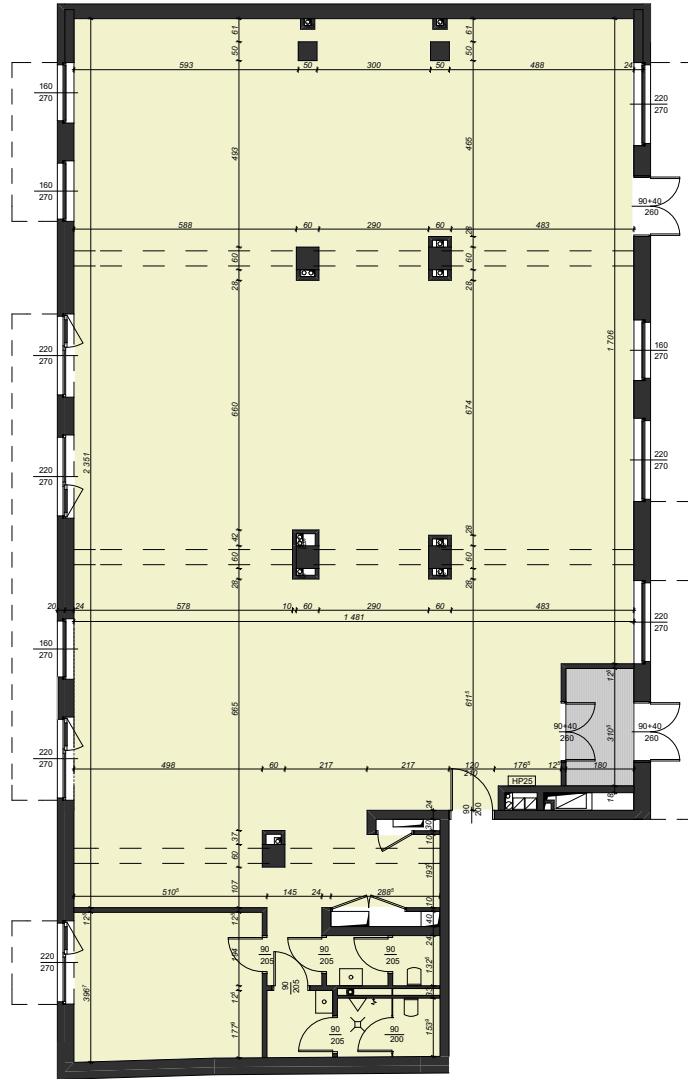


# BUDYNEK USŁUGOWO-MIESZKALNY\_POZNAŃ, UL. MAŁE GARBARY 8

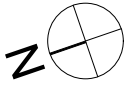

## SEGMENT B LOK.USŁ. UB002

LOKALIZACJA	PIĘTRO 0
WYSOKOŚĆ	3,63 m
POWIERZCHNIA UŻYTKOWA	355,01 m <sup>2</sup>

POWIERZCHNIA UŻYTKOWA LICZONA wg PN-ISO 9836 :/ 1997

SKALA 1:200

INWESTOR:  
NW sp. z o.o. MG8 sp. k.  
UL.SZKOLNA 1, 61-832 POZNAŃ

BIURO SPRZEDAŻY:  
NIERUCHOMOŚCI WIELKOPOLSKI  
-POŚREDNICTWO SP. Z O.O.  
UL. GARBARY 53/2 IIP., POZNAŃ

PROJEKT:  
PRACOWNIA PROJEKTOWA  
STERZYŃSKI SUCHARSKI  
UL. SZEWSKA 20/5, POZNAŃ

